





SECCION 1

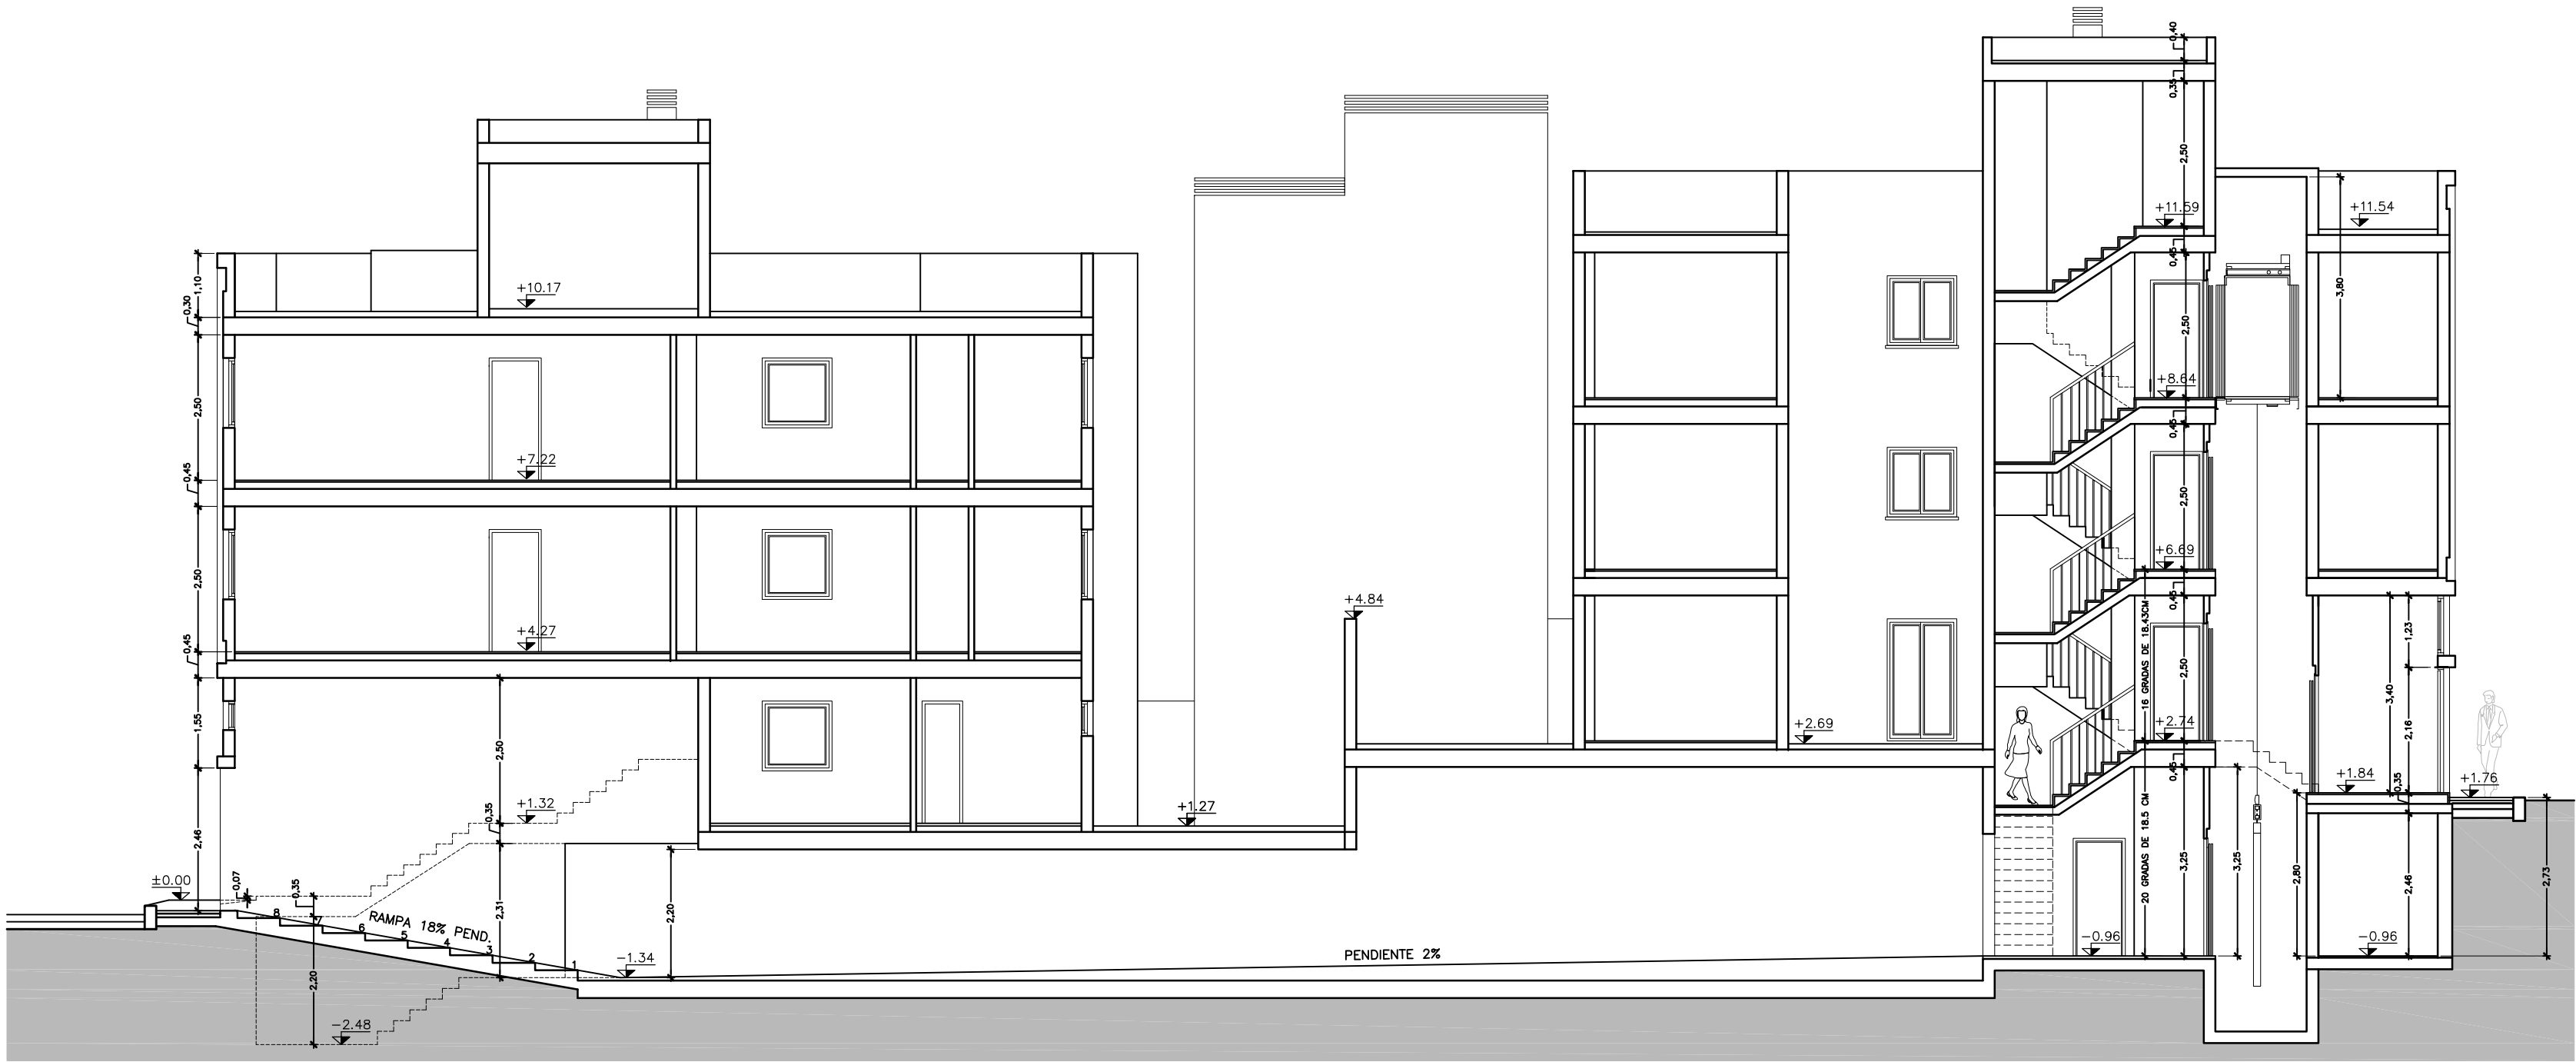

SECCION 2

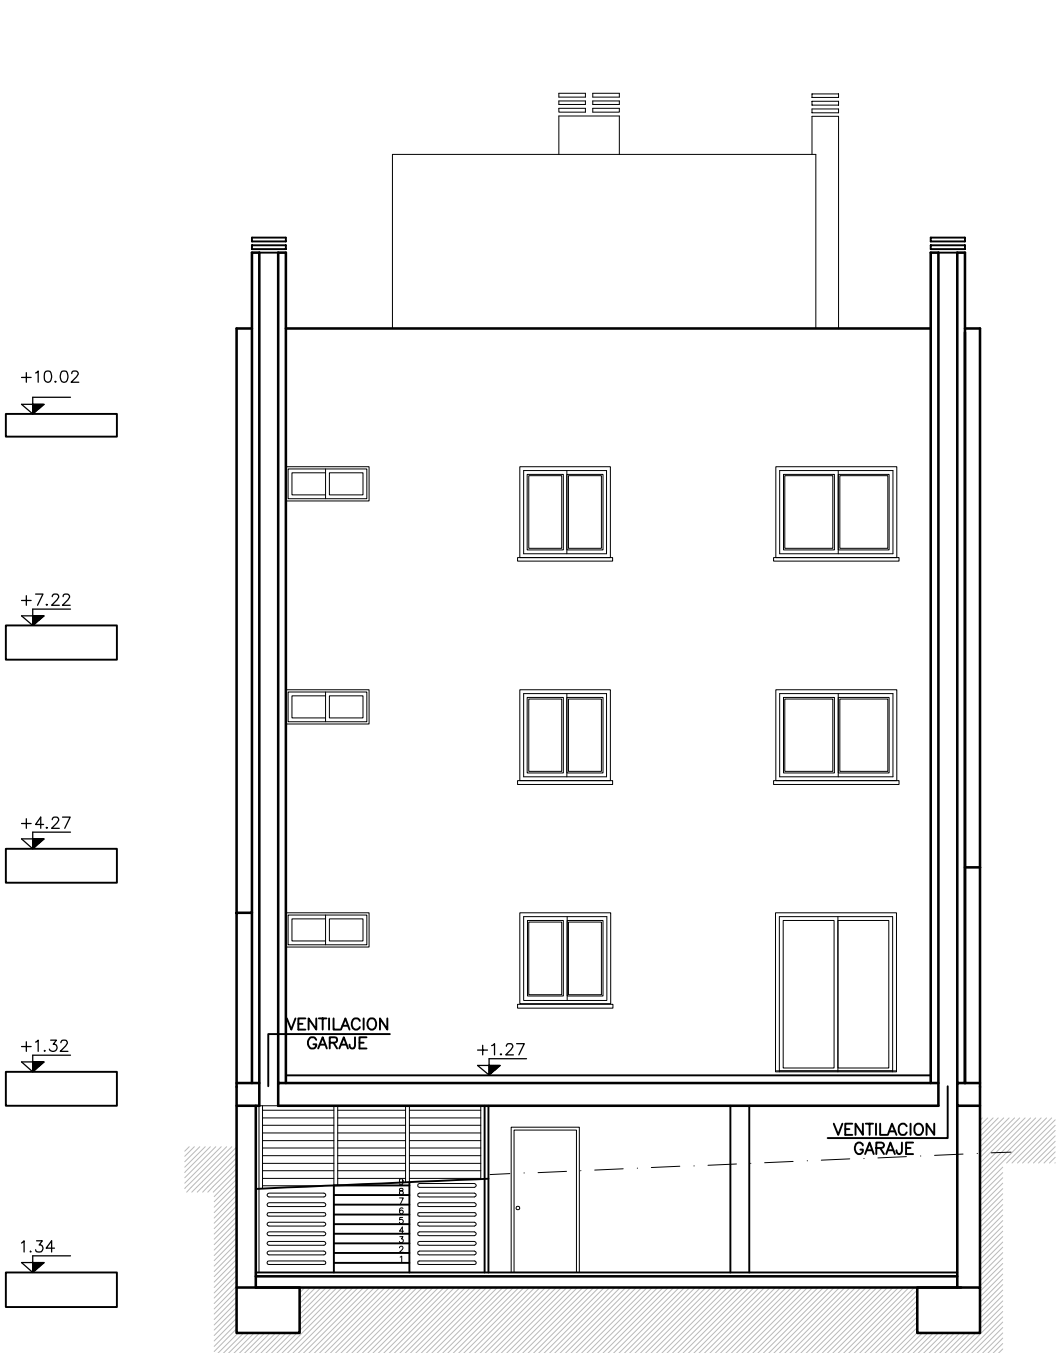

SECCION 3

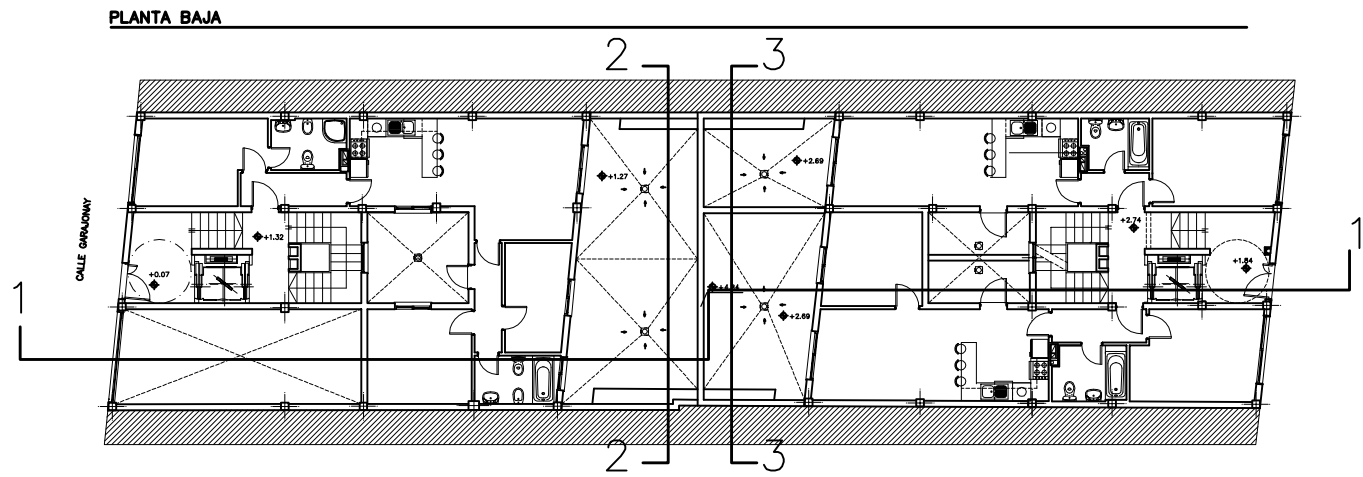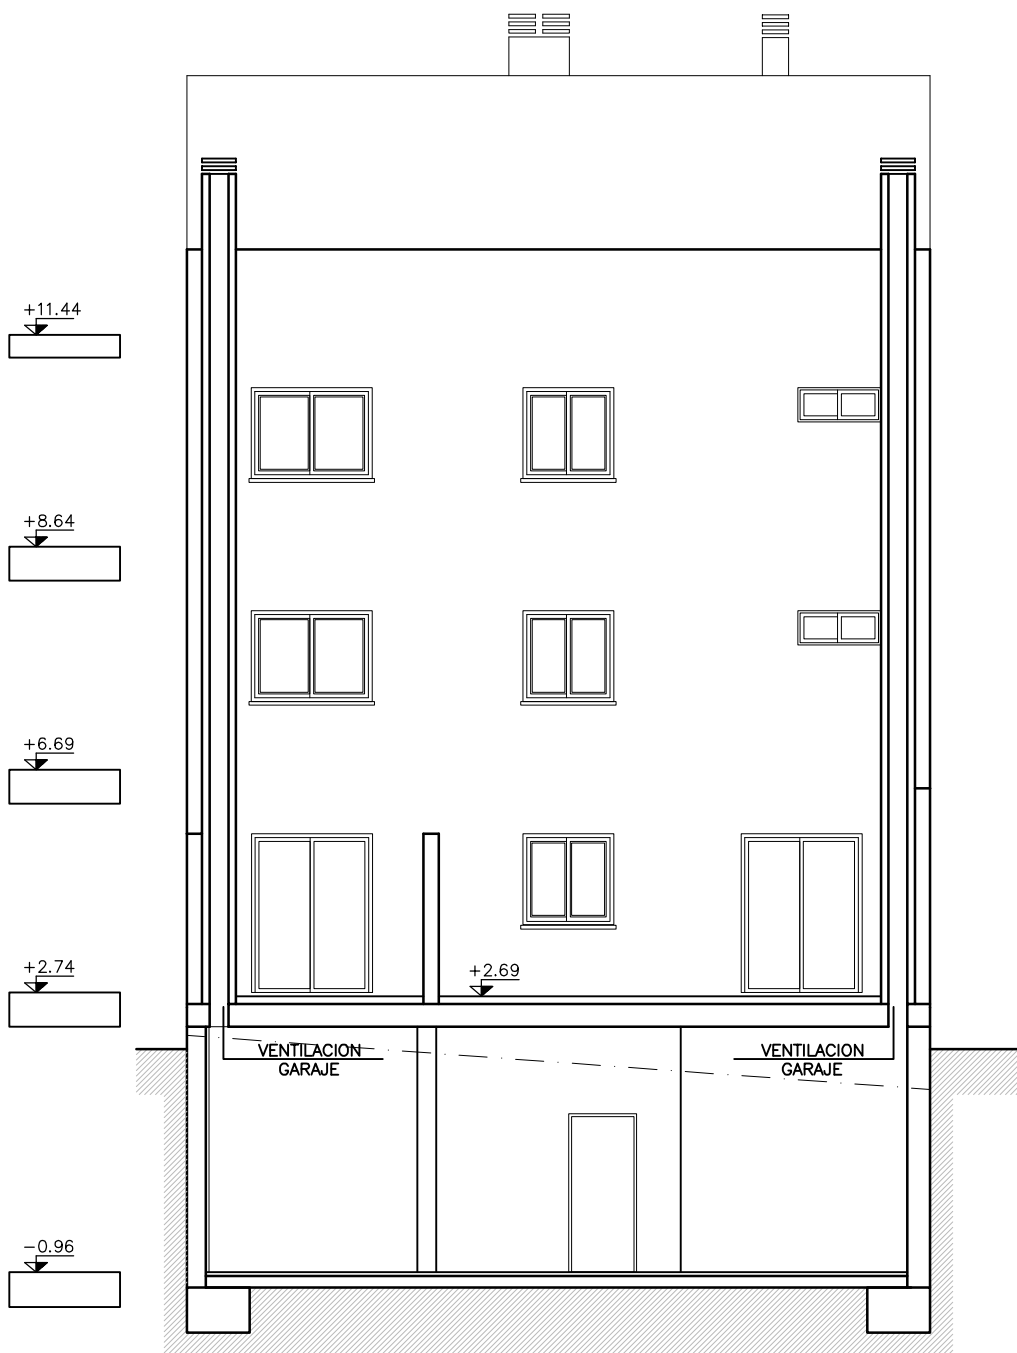

OPPA
OFICINA PROYECTOS DE ARQUITECTURA S.L.

PROYECTO
SITUACION
CONFORME PROMOTOR
ESCALA
1/100

OFICINA PROYECTOS DE ARQUITECTURA S.L.
C.I.F.: B-38.479.341
JOSE FCO. ARNAU DIAZ-LLANOS FCO. JAVIER ÁLVAREZ MUÑOZ
URBANISMO, EDIFICACIÓN, TASACIONES, DISEÑO E INTERIORISMO.
RAMBLA Gª FRANCO, 35 - Tlf.: 922291403 Fax:922296667 - 38006 - S/C. DE TENERIFE

PROYECTO DE EJECUCION
EDIFICIO 11 VIVIENDAS Y GARAJE
C/ GARAJONAY N° 41 Y C/ LA DEGOLLADA N°40 . CABO BLANCO T.M. ARONA
PROMOCIONES NAK EUROPA S.L.

PLANO DE :

SECCIONES 1, 2 Y 3

Nº DE EXPEDIENTE
09/06
FECHA
DICIEMBRE 2006
ANULA PLANO
Nº DE PLANO
A3